




Схема участка сети Центральных электрических сетей

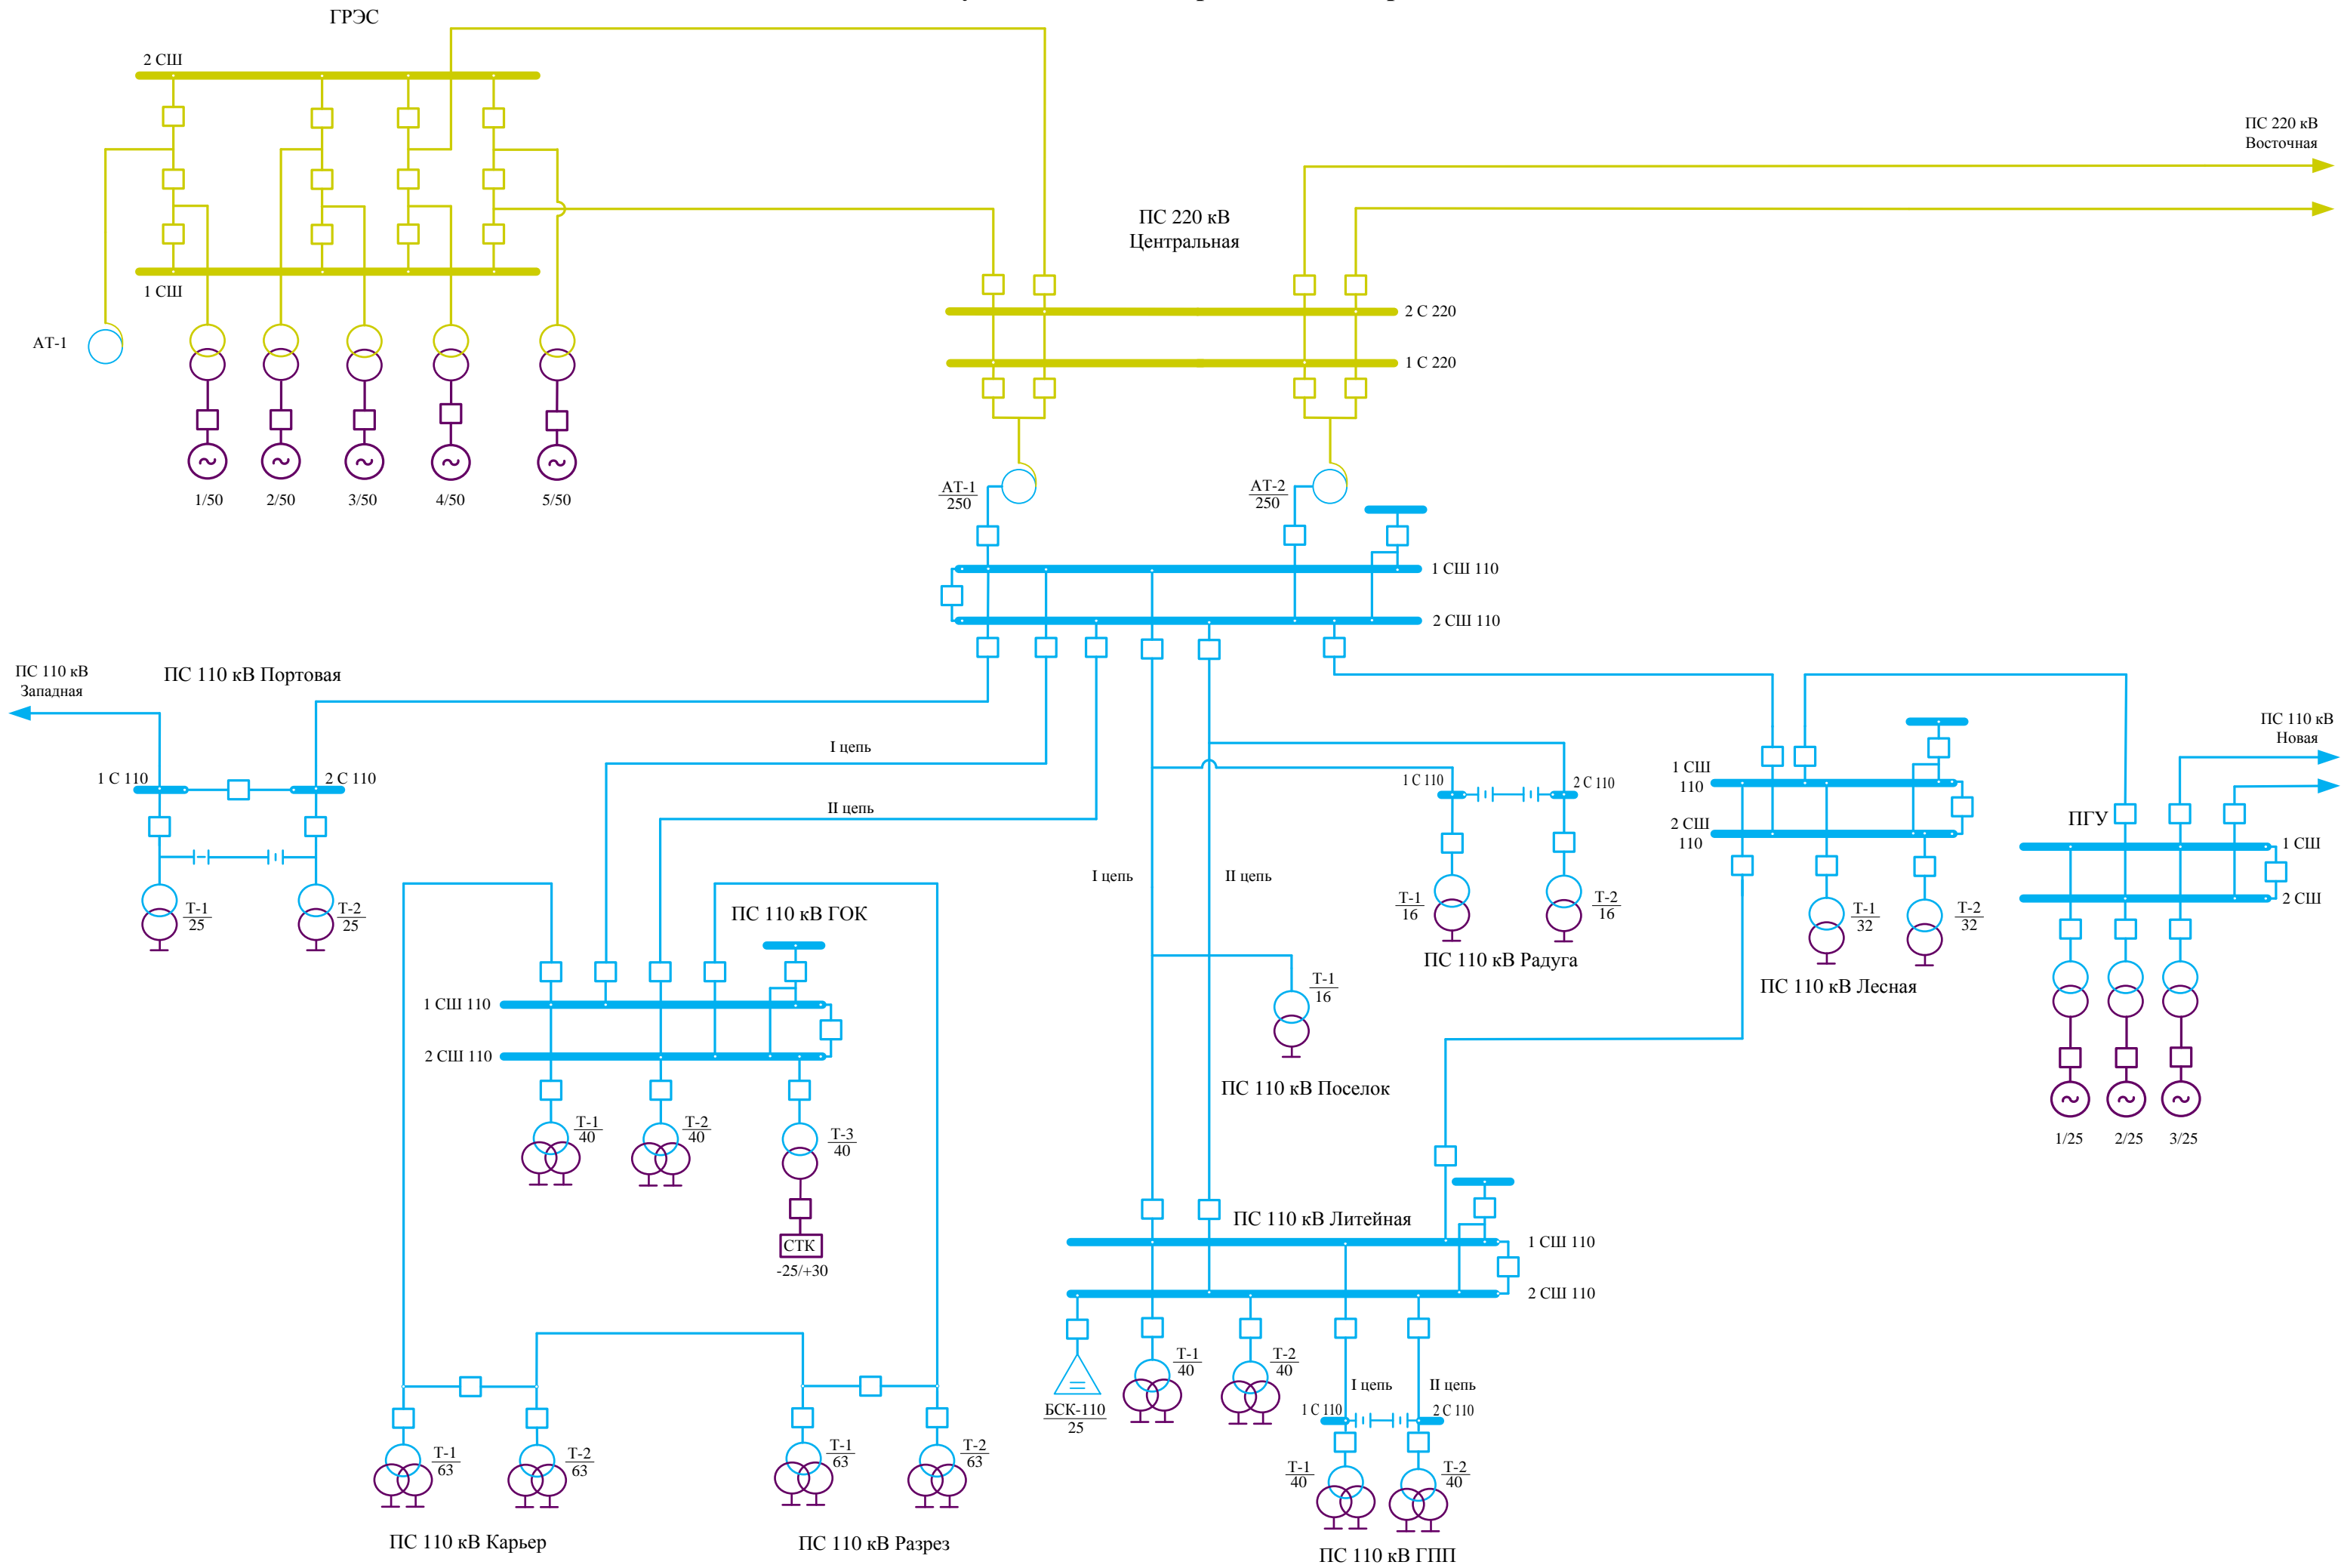


Нормальная схема электрических соединений ПС 220 кВ Центральная

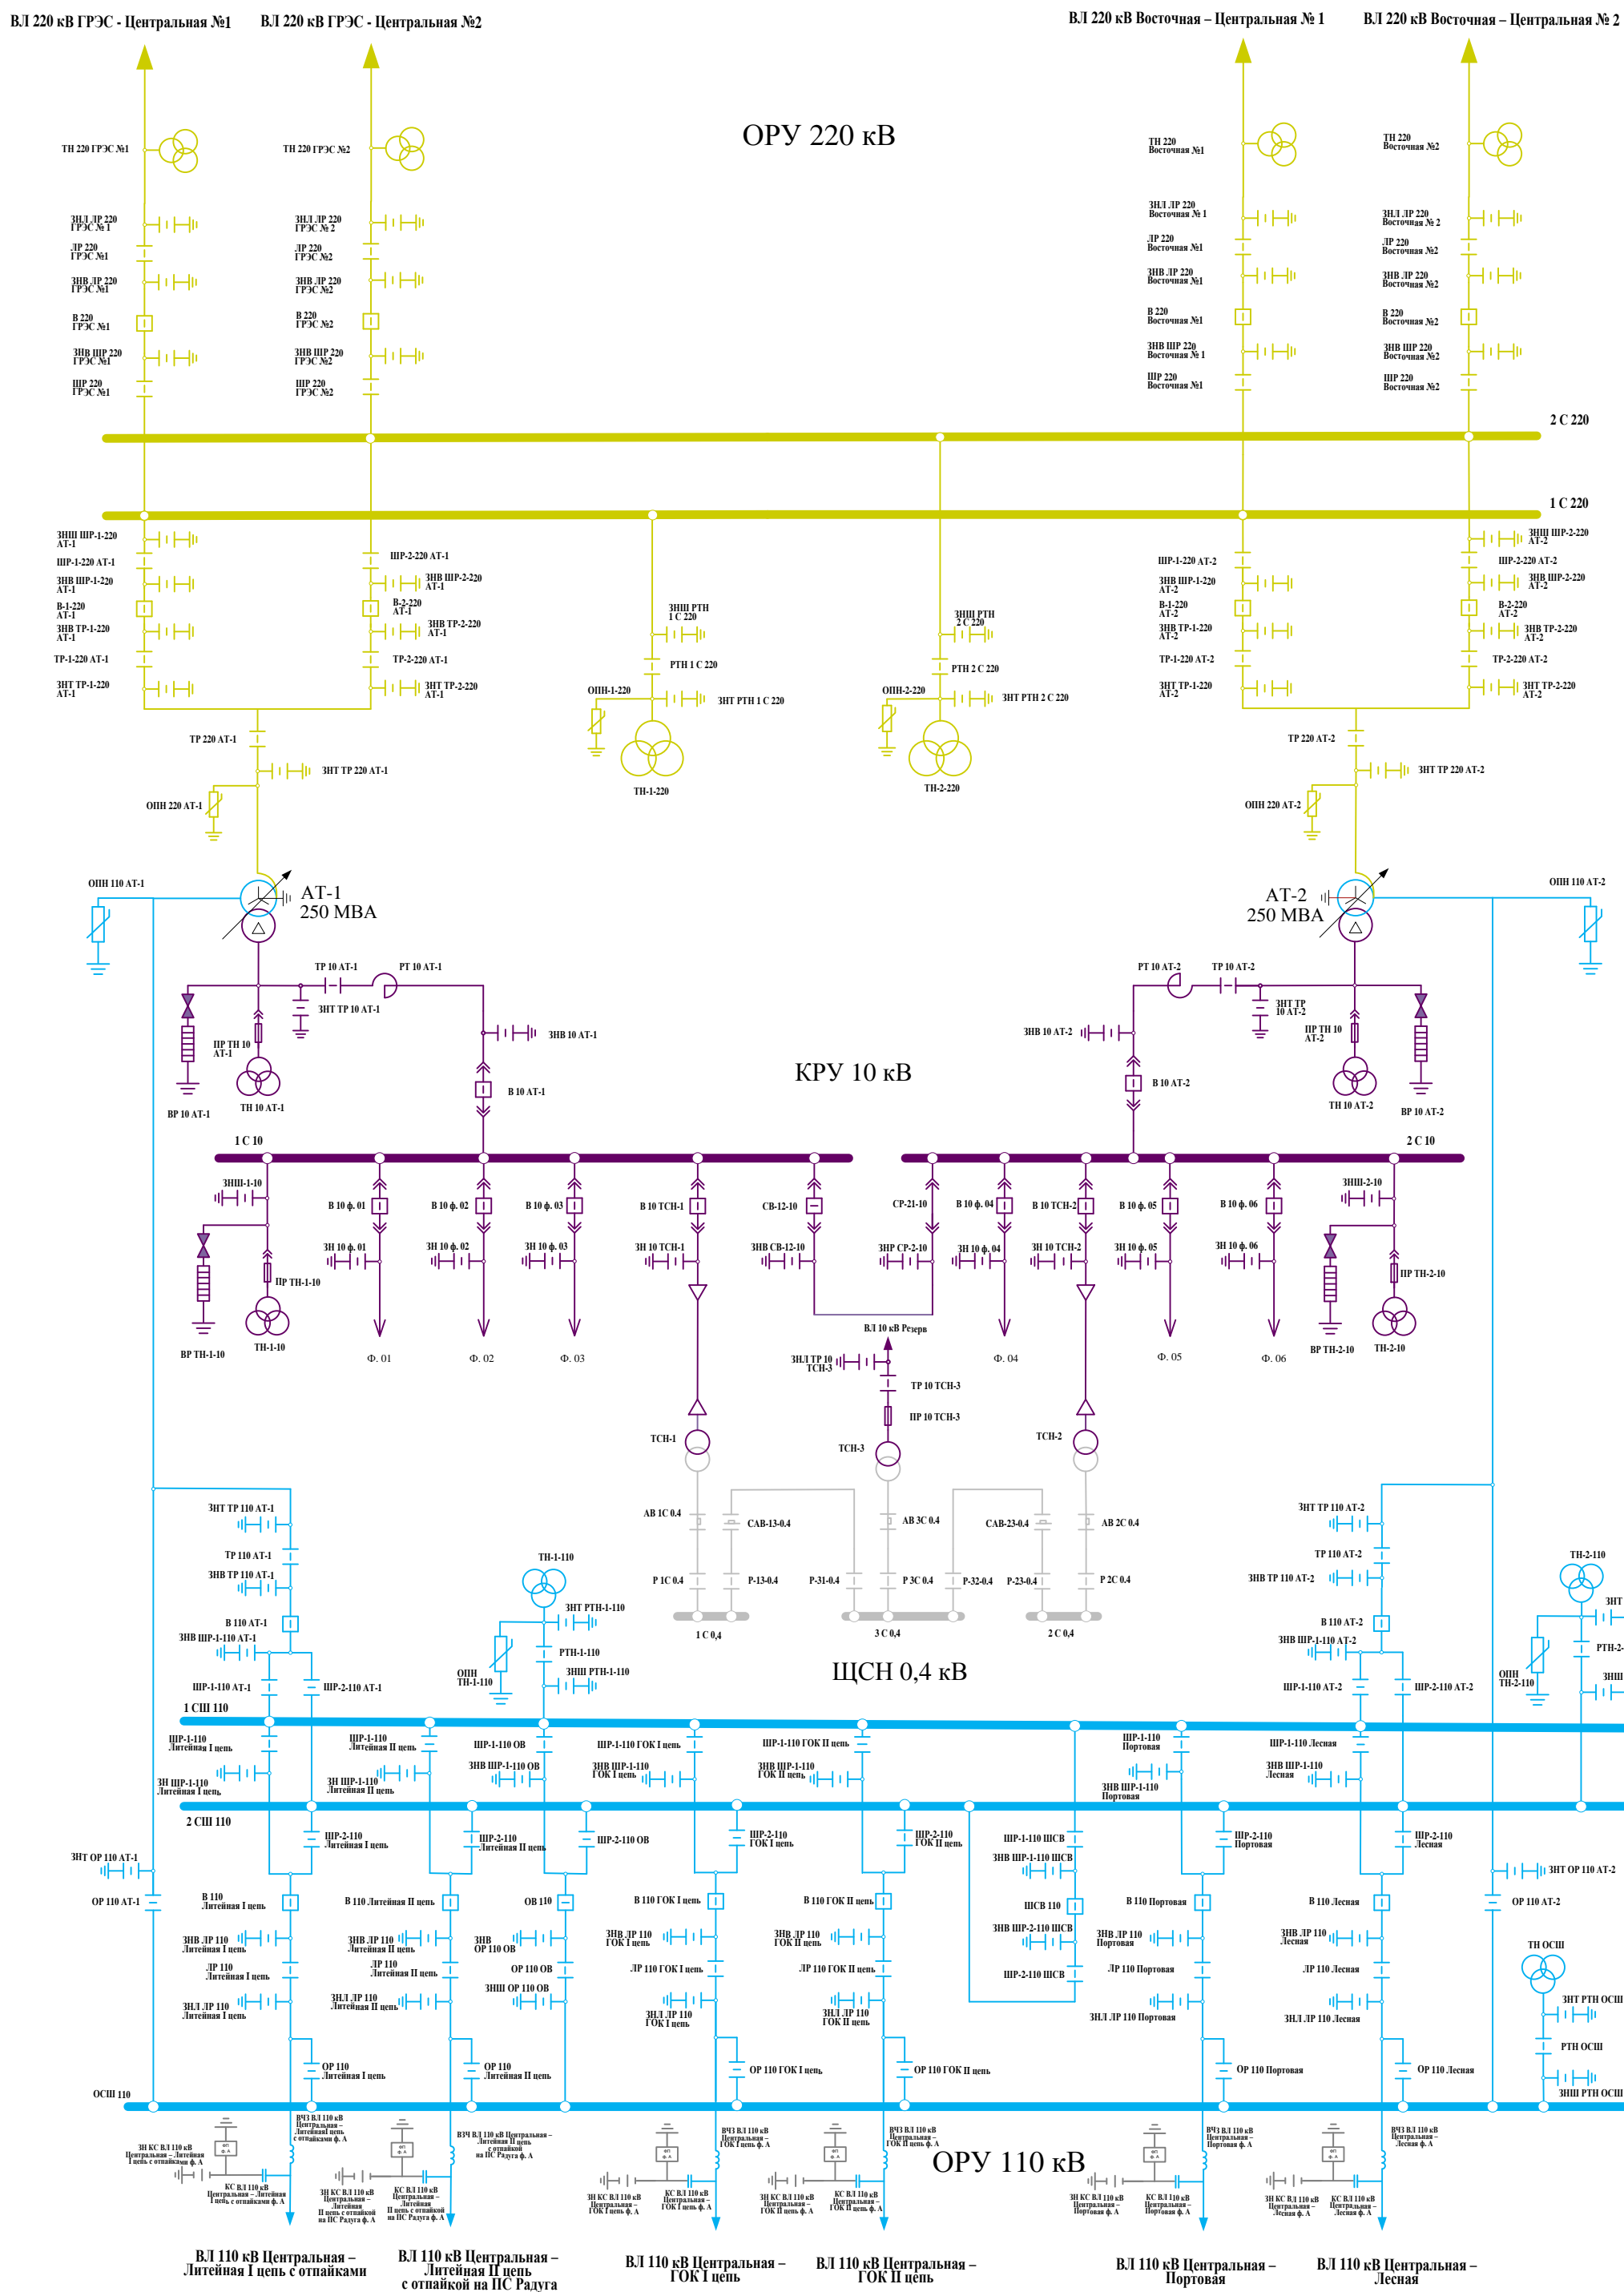


Нормальная схема электрических соединений ПС 110 кВ Литейная

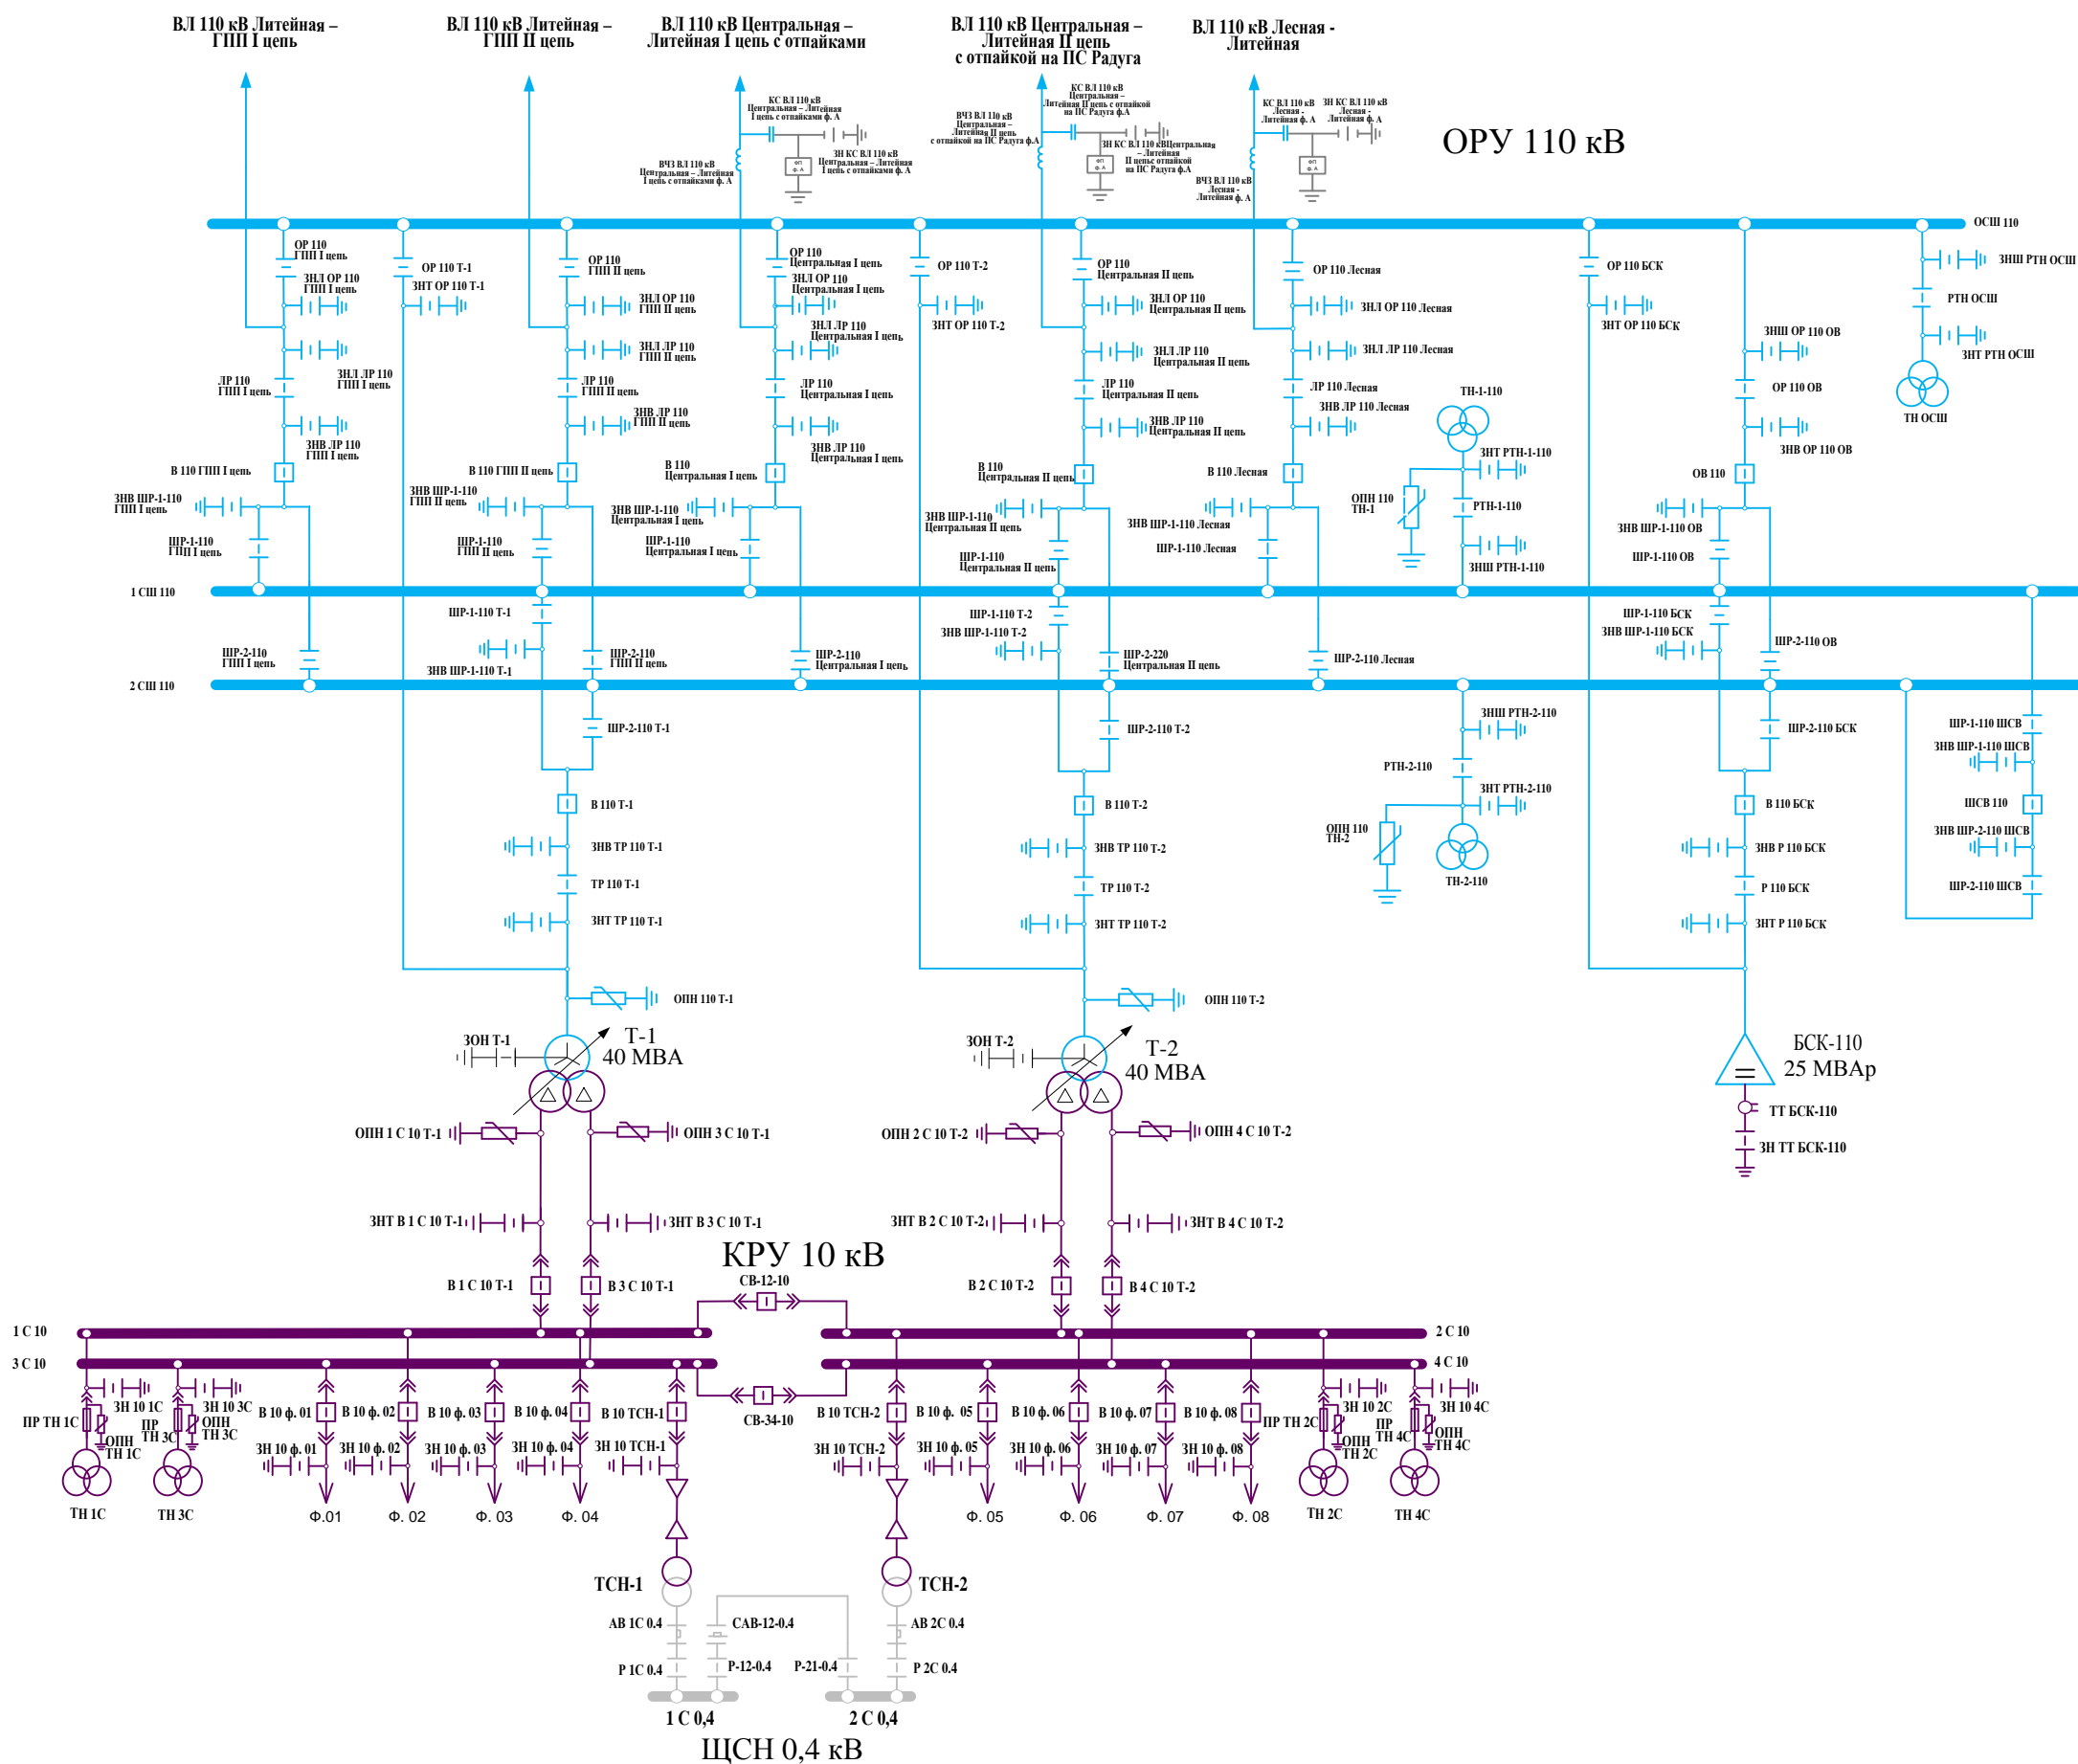


Нормальная схема электрических соединений ПС 110 кВ ГОК

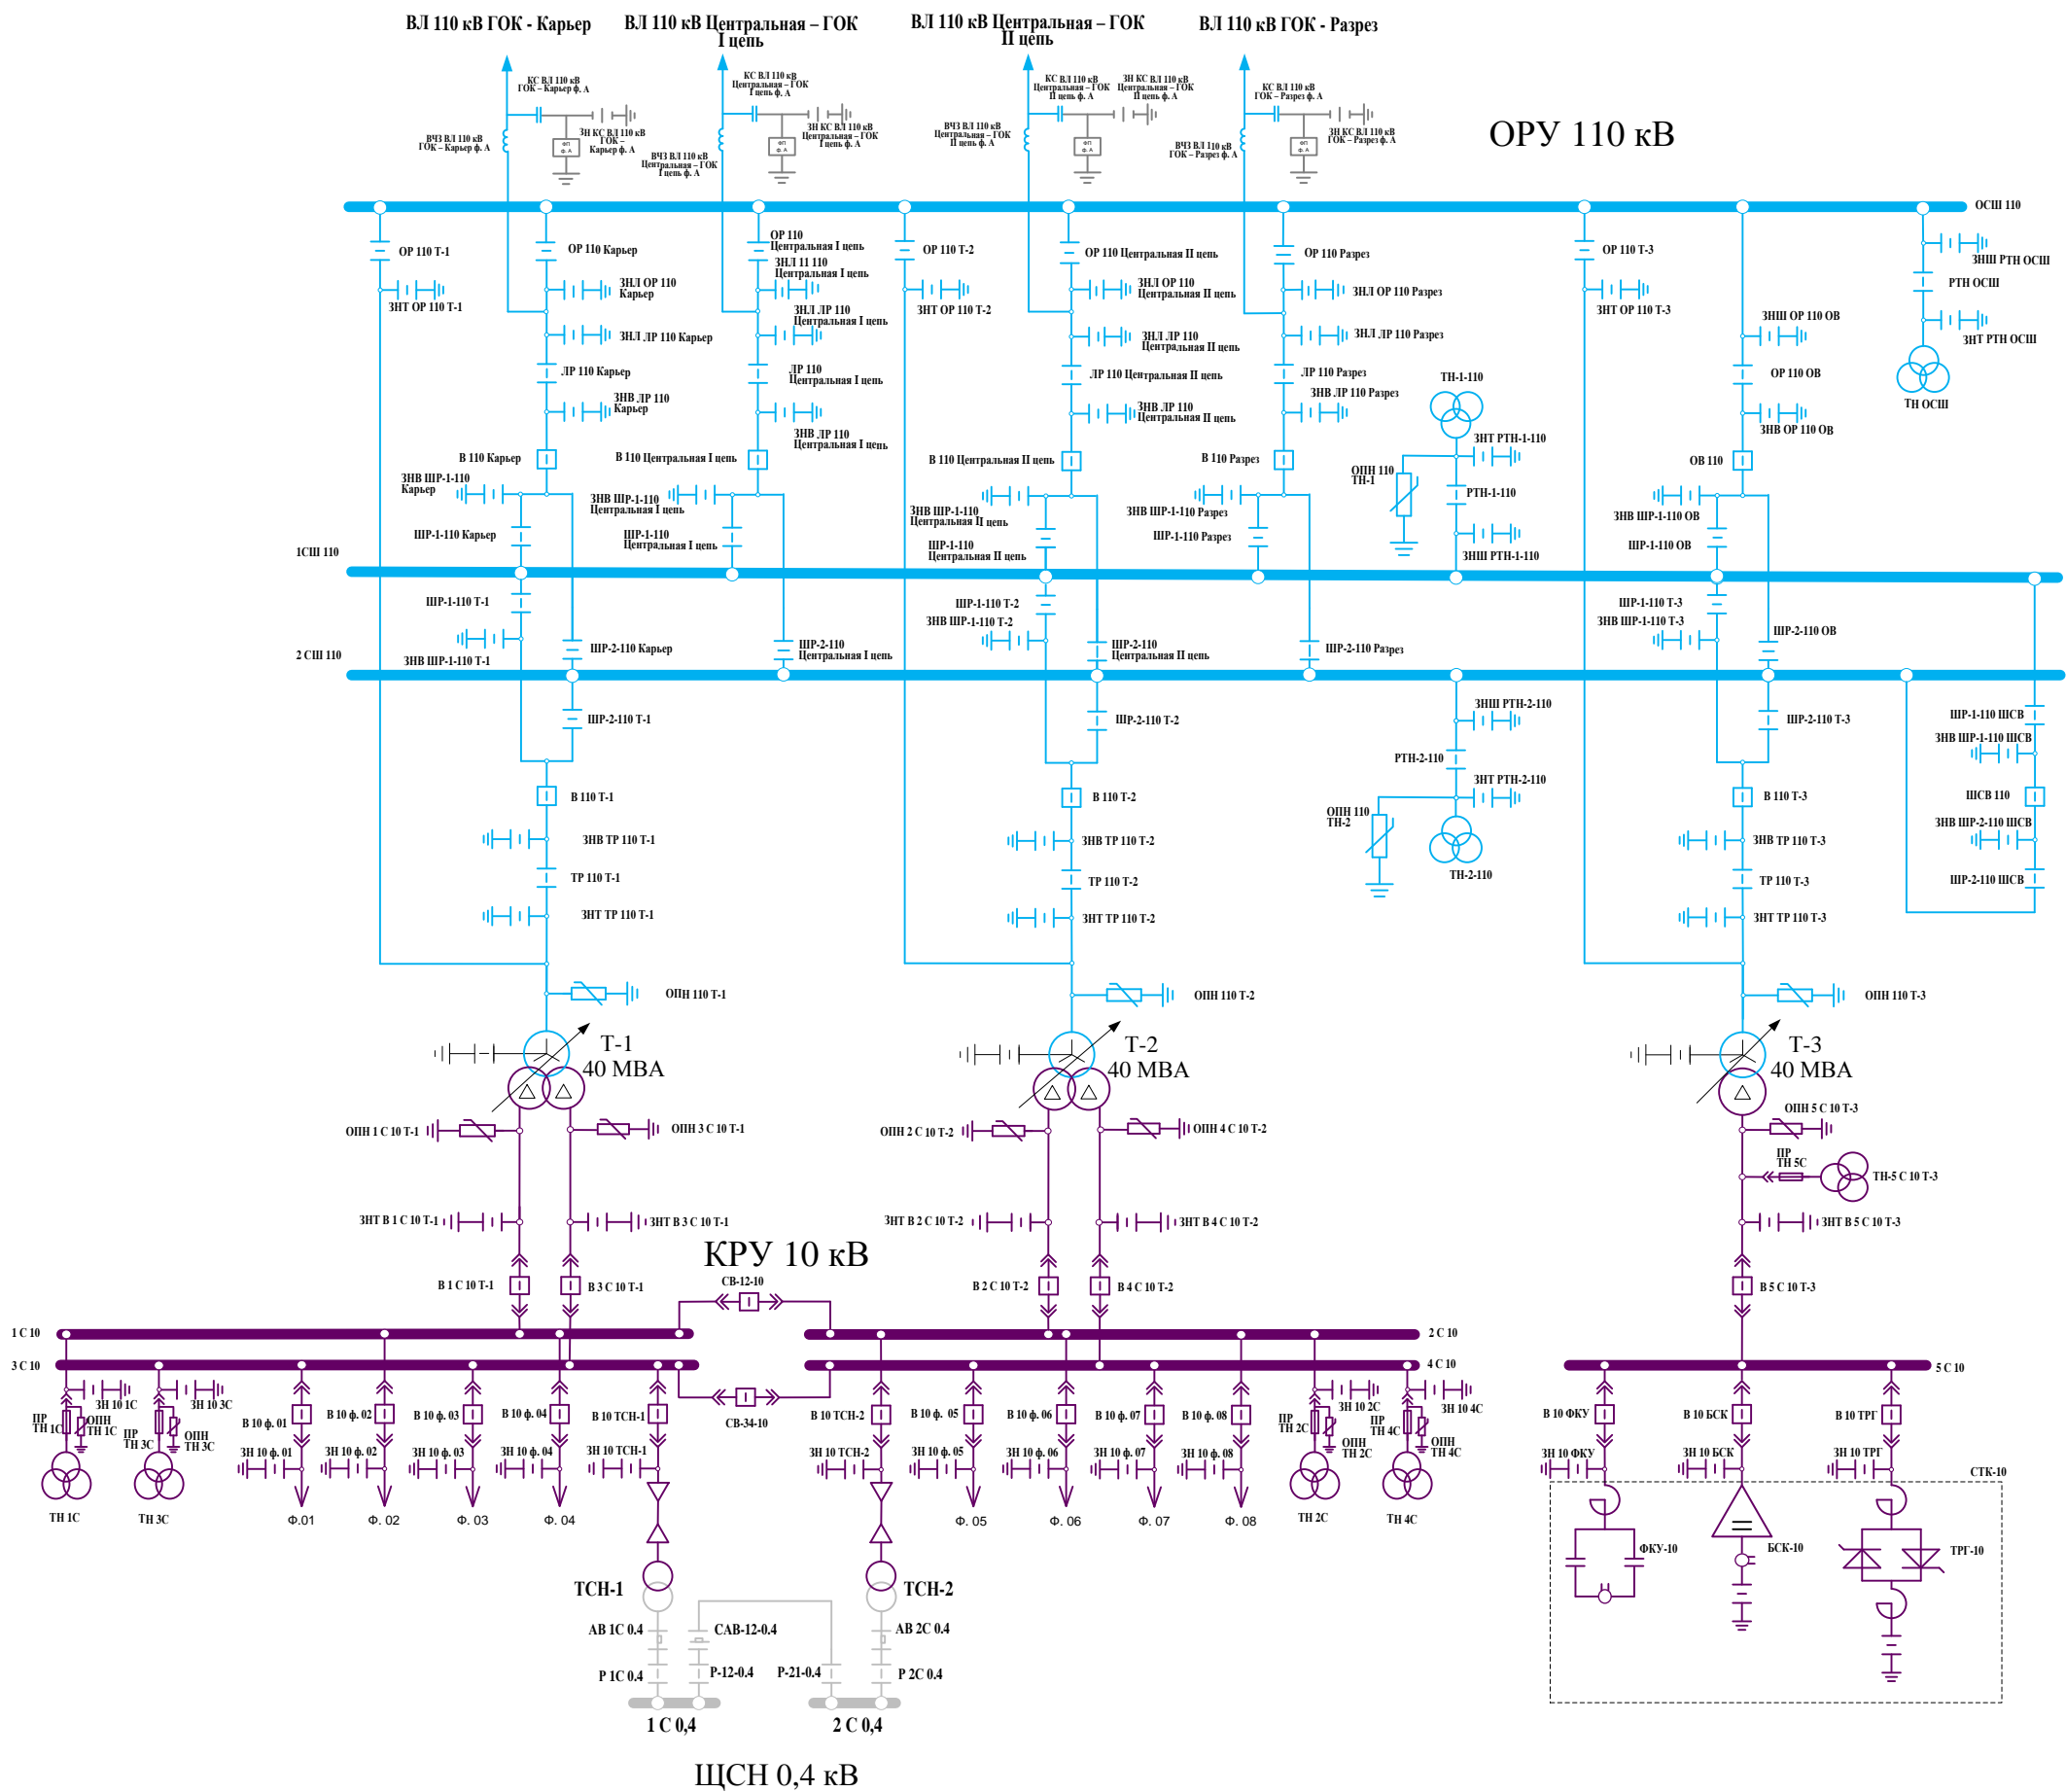


Нормальная схема электрических соединений ПС 110 кВ Лесная

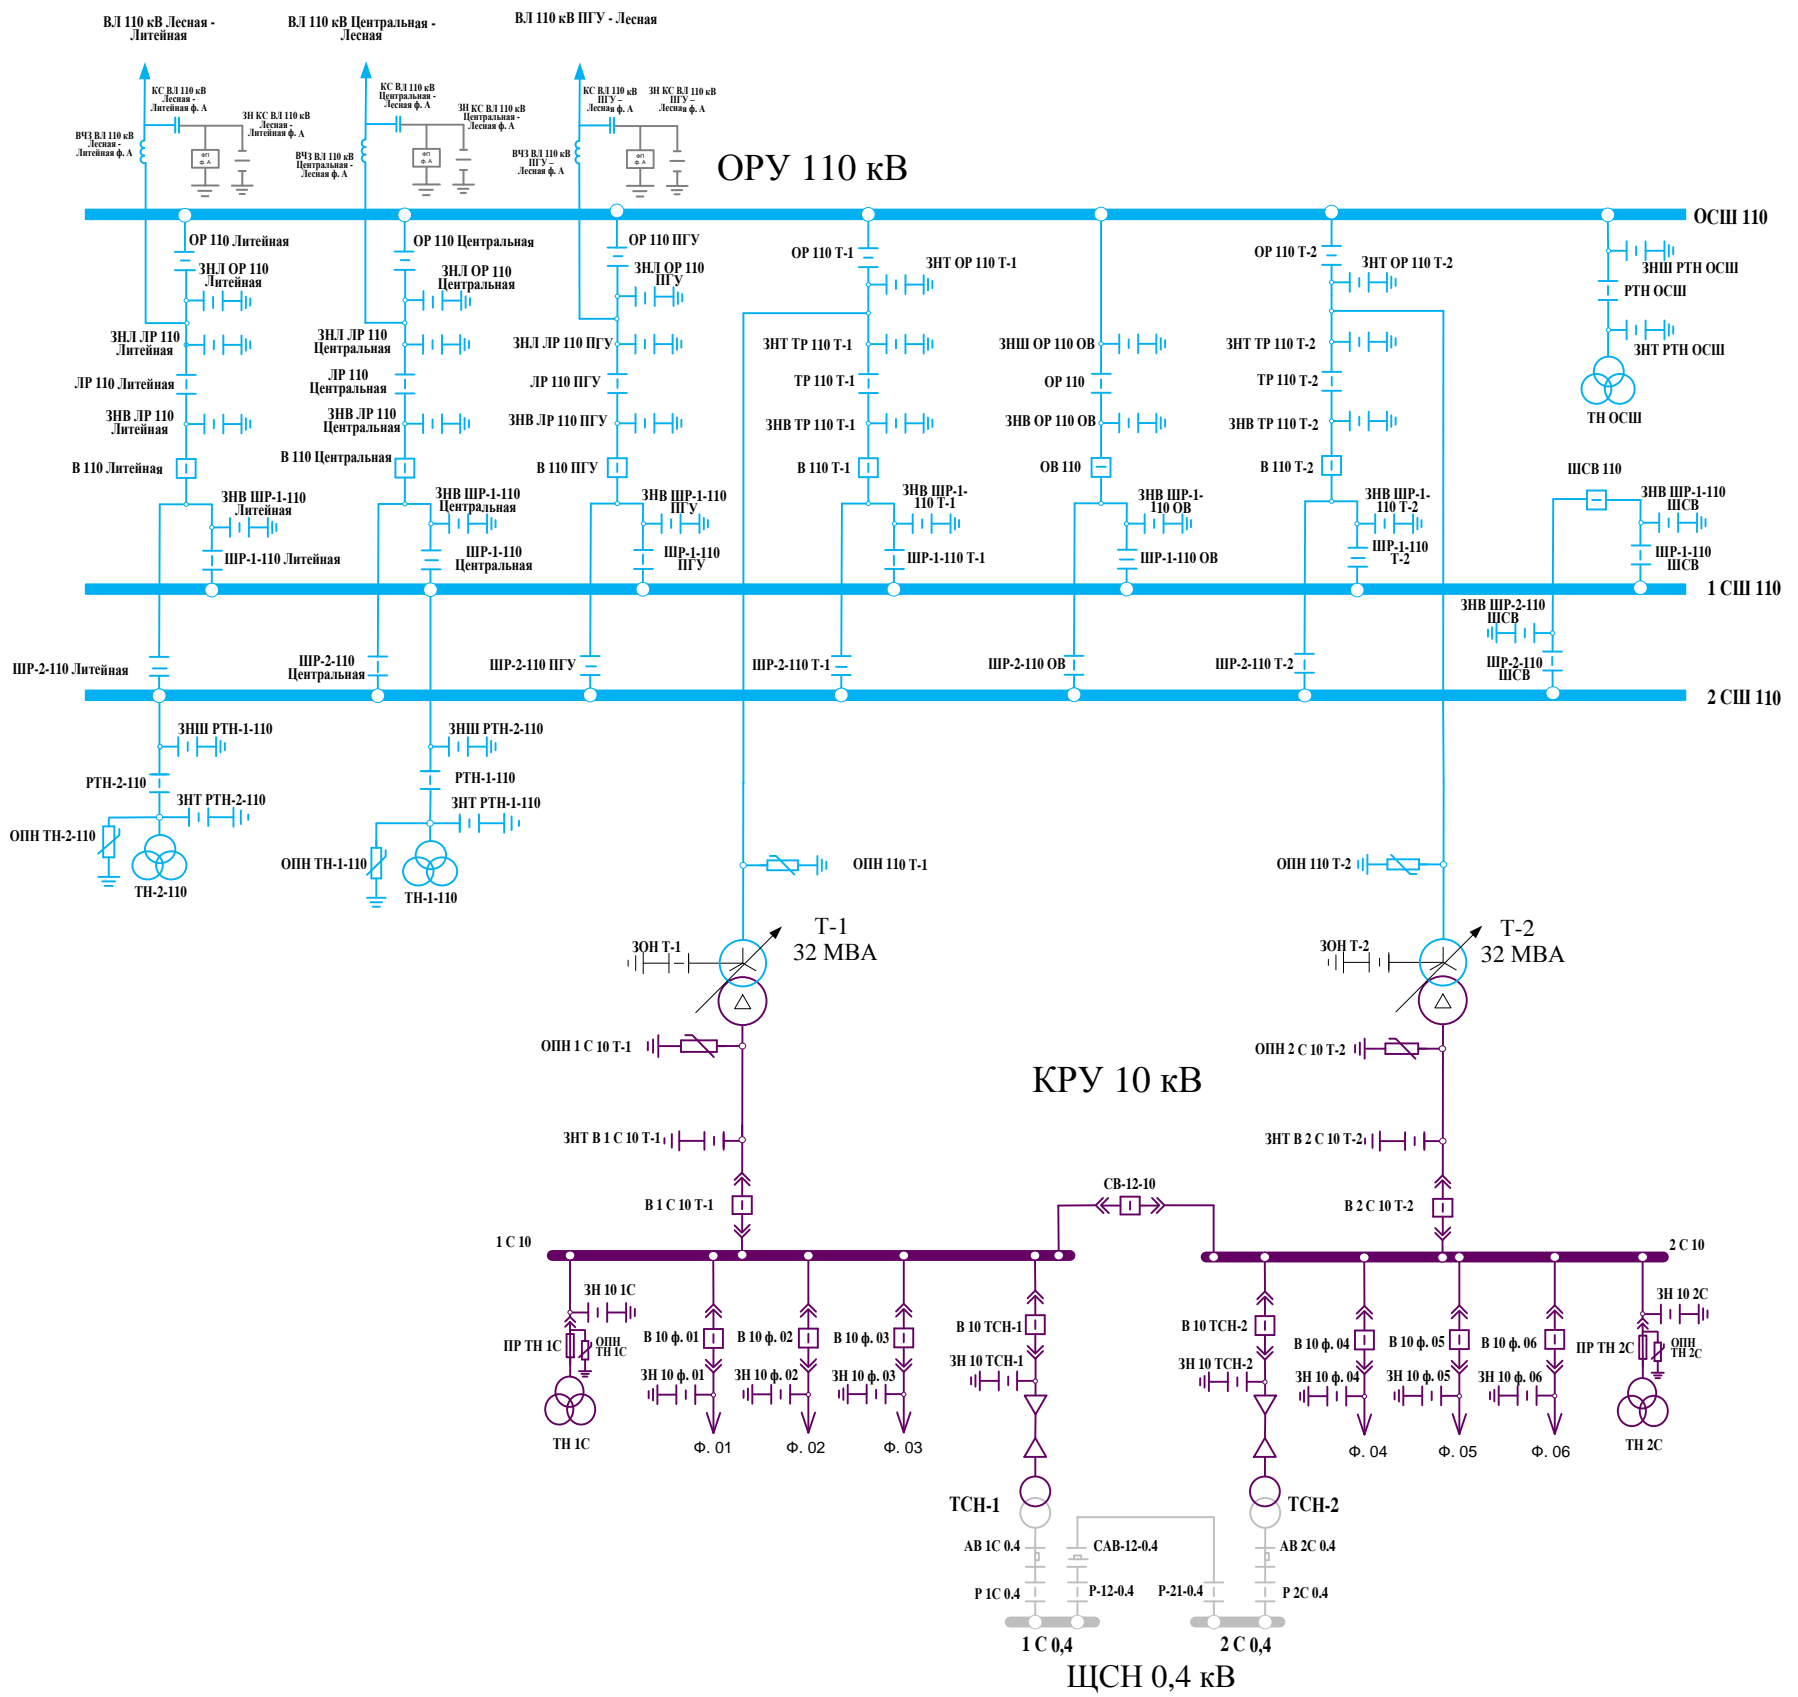


Нормальная схема электрических соединений ПС 110 кВ Портовая

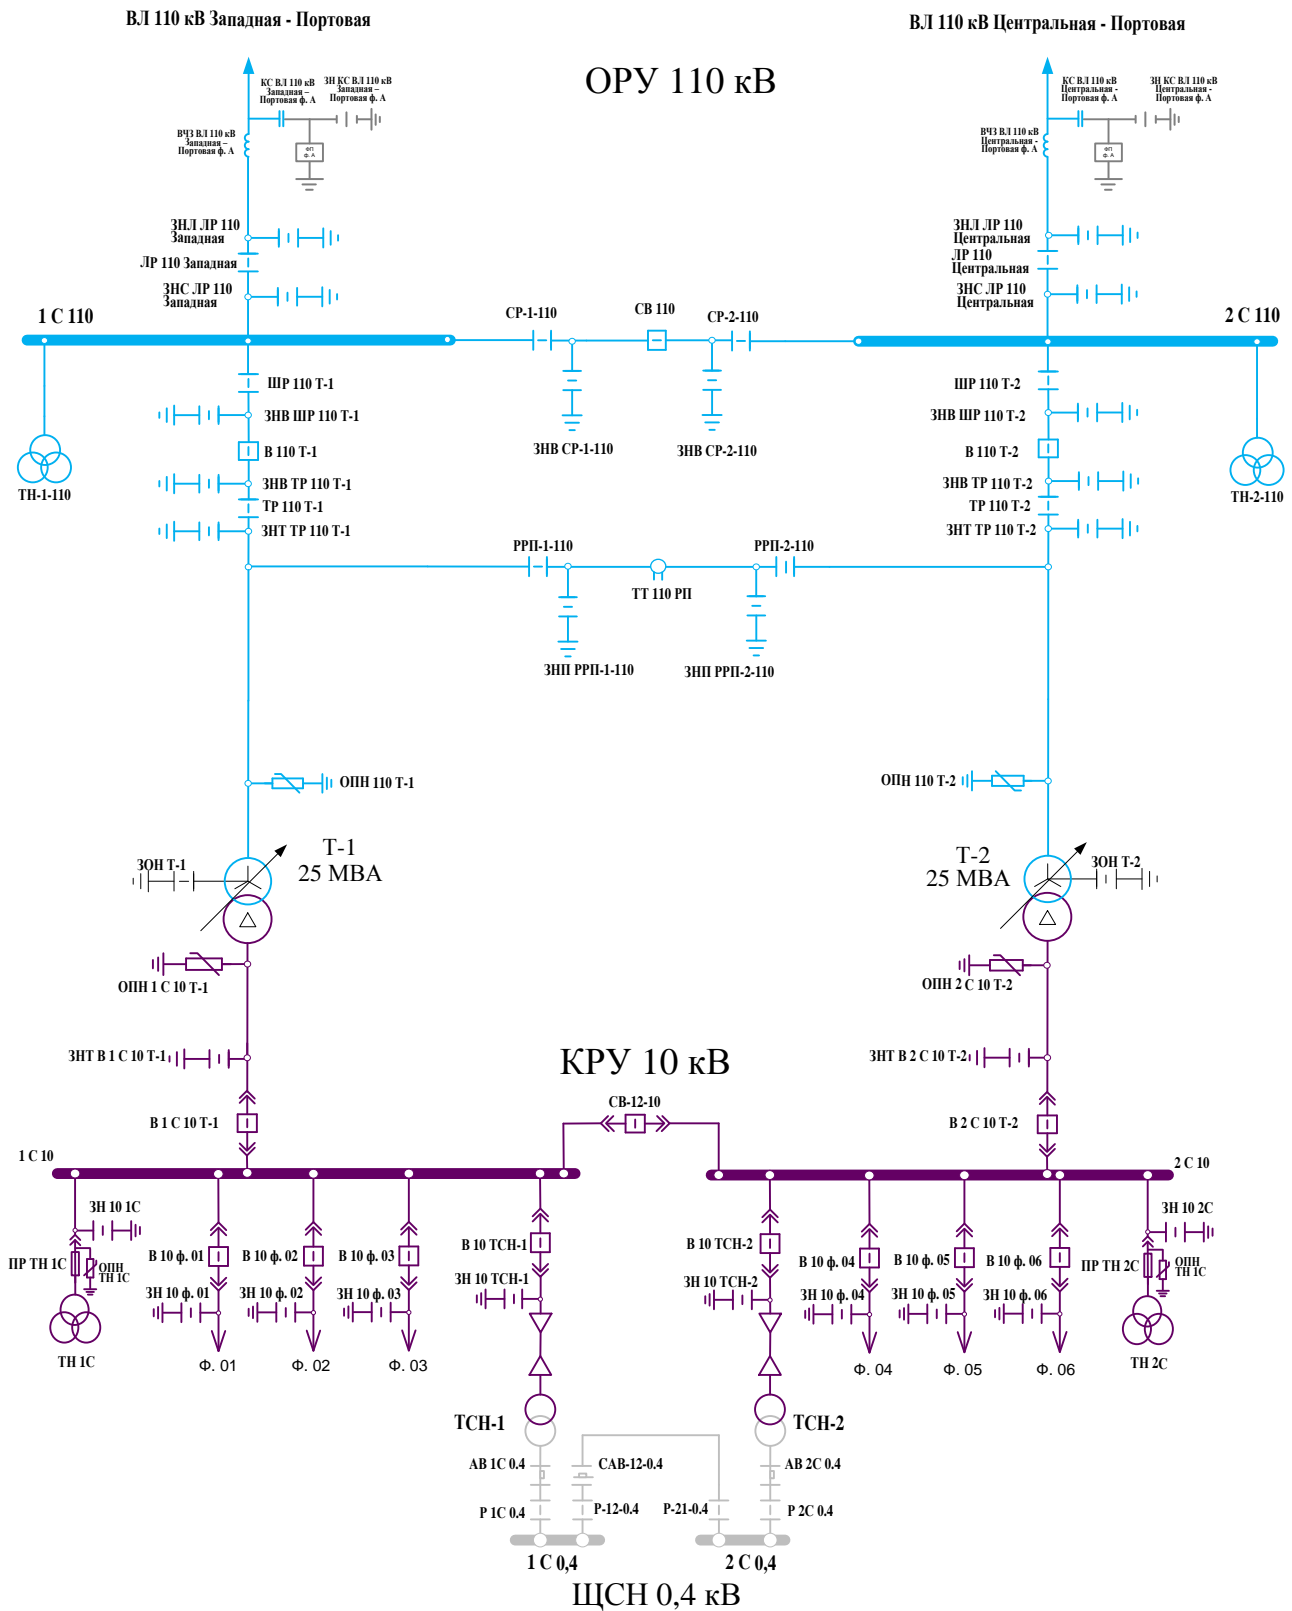


Нормальная схема электрических соединений ПС 110 кВ ГПП

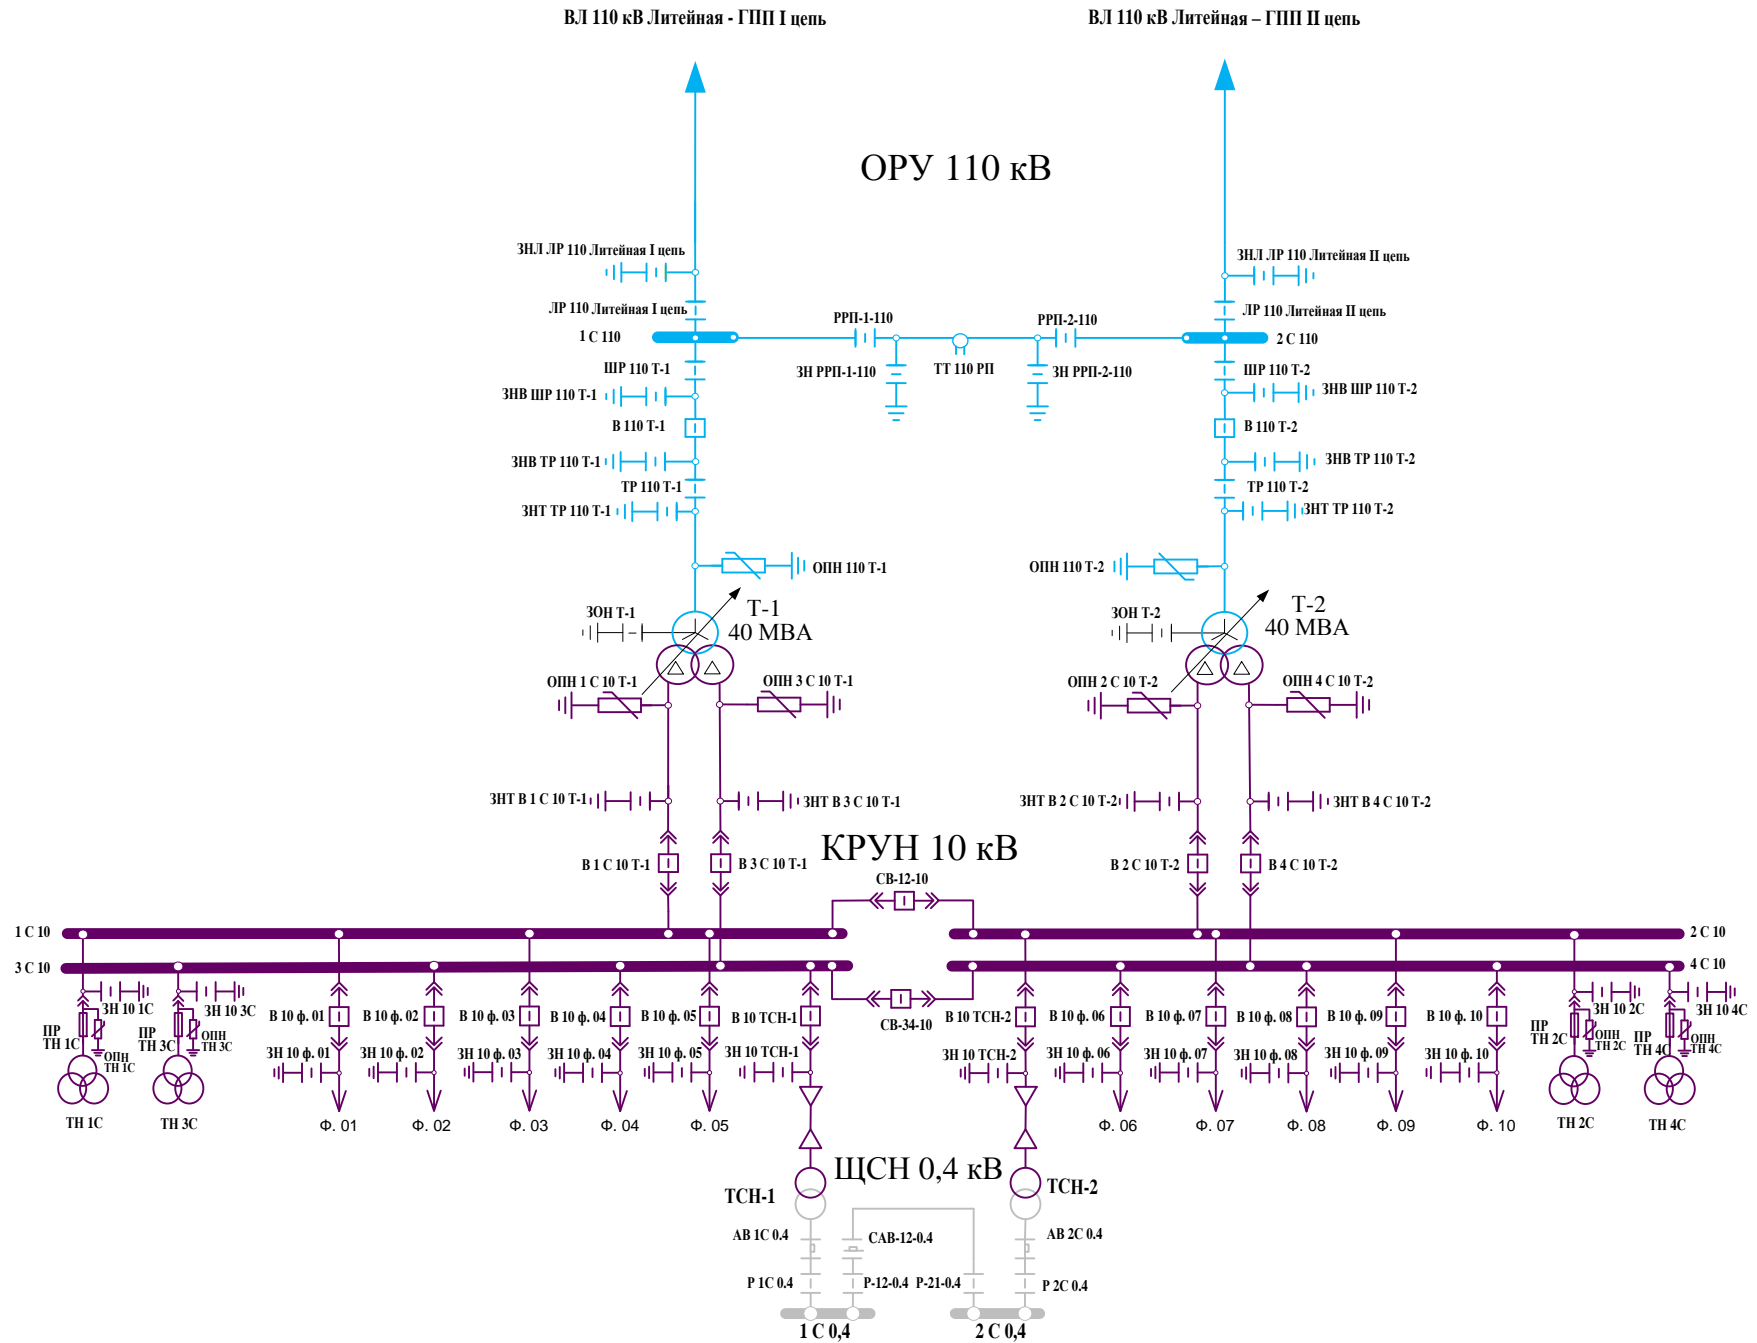

Нормальная схема электрических соединений ПС 110 кВ Поселок

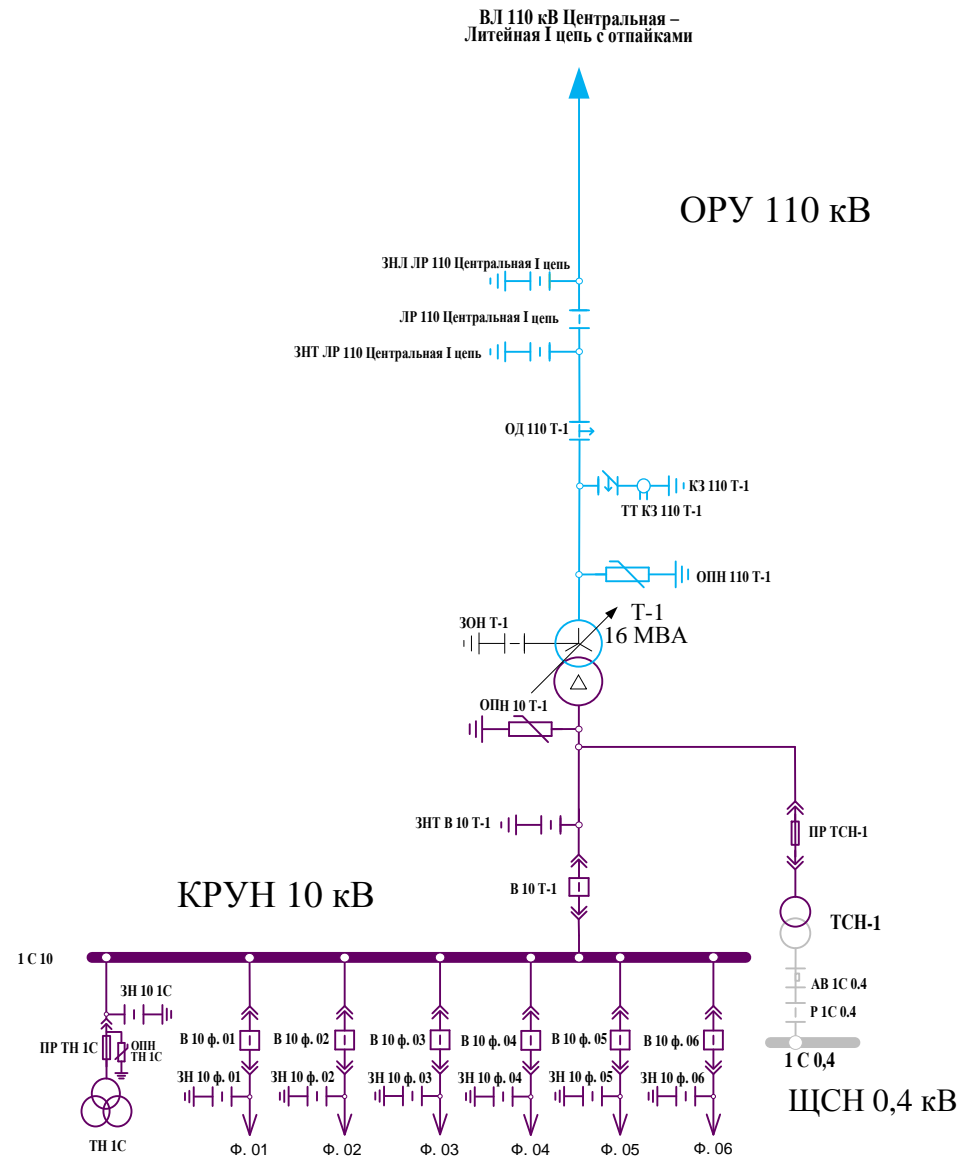

Нормальная схема электрических соединений ПС 110 кВ Радуга

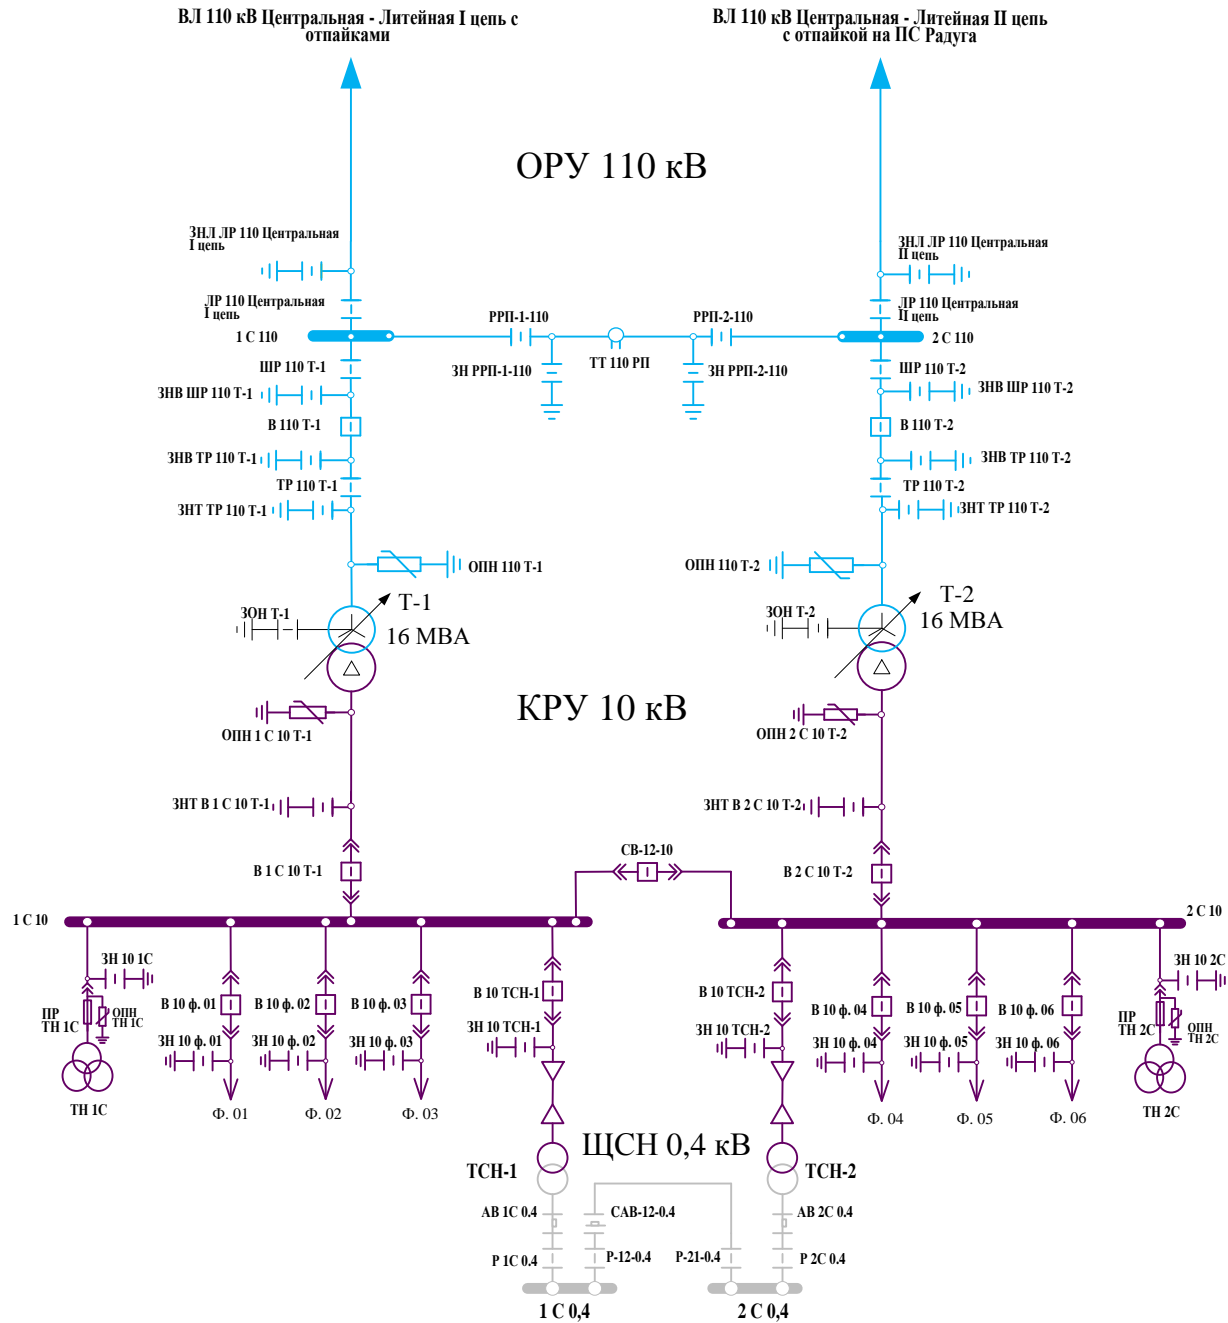

Нормальная схема электрических соединений ПС 110 кВ Карьер

